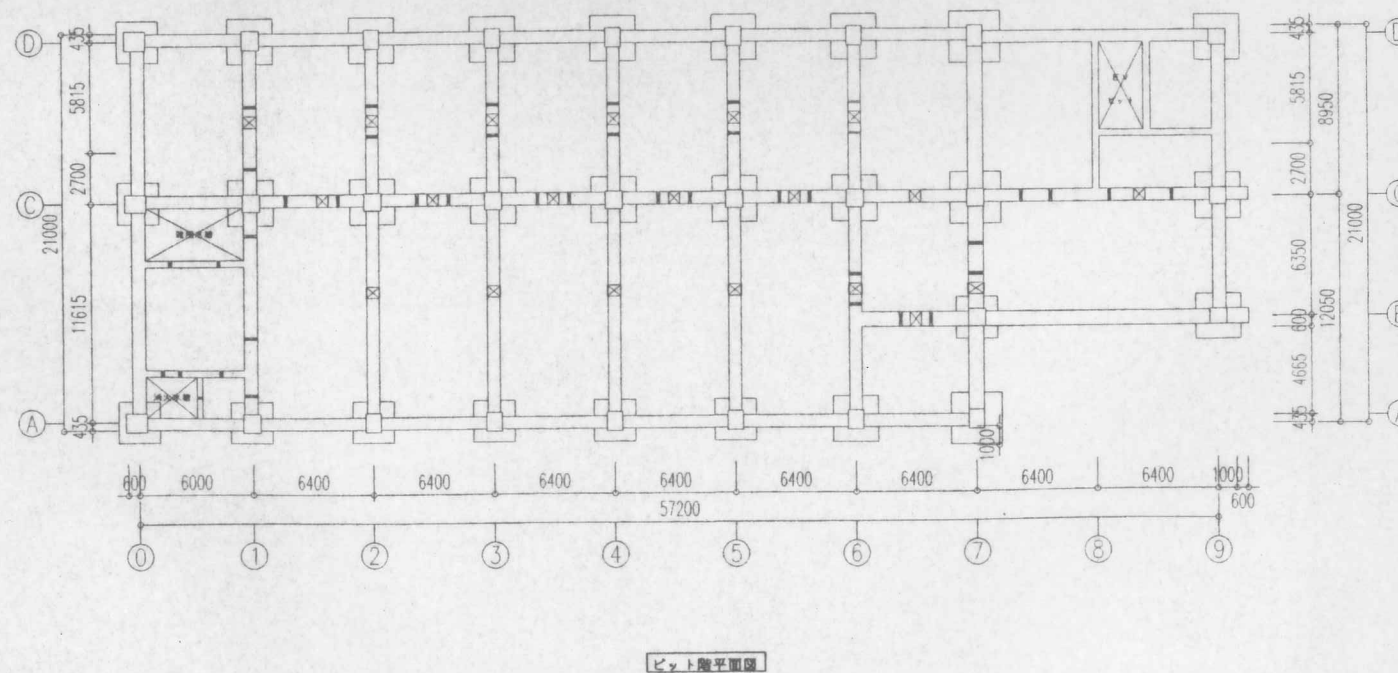
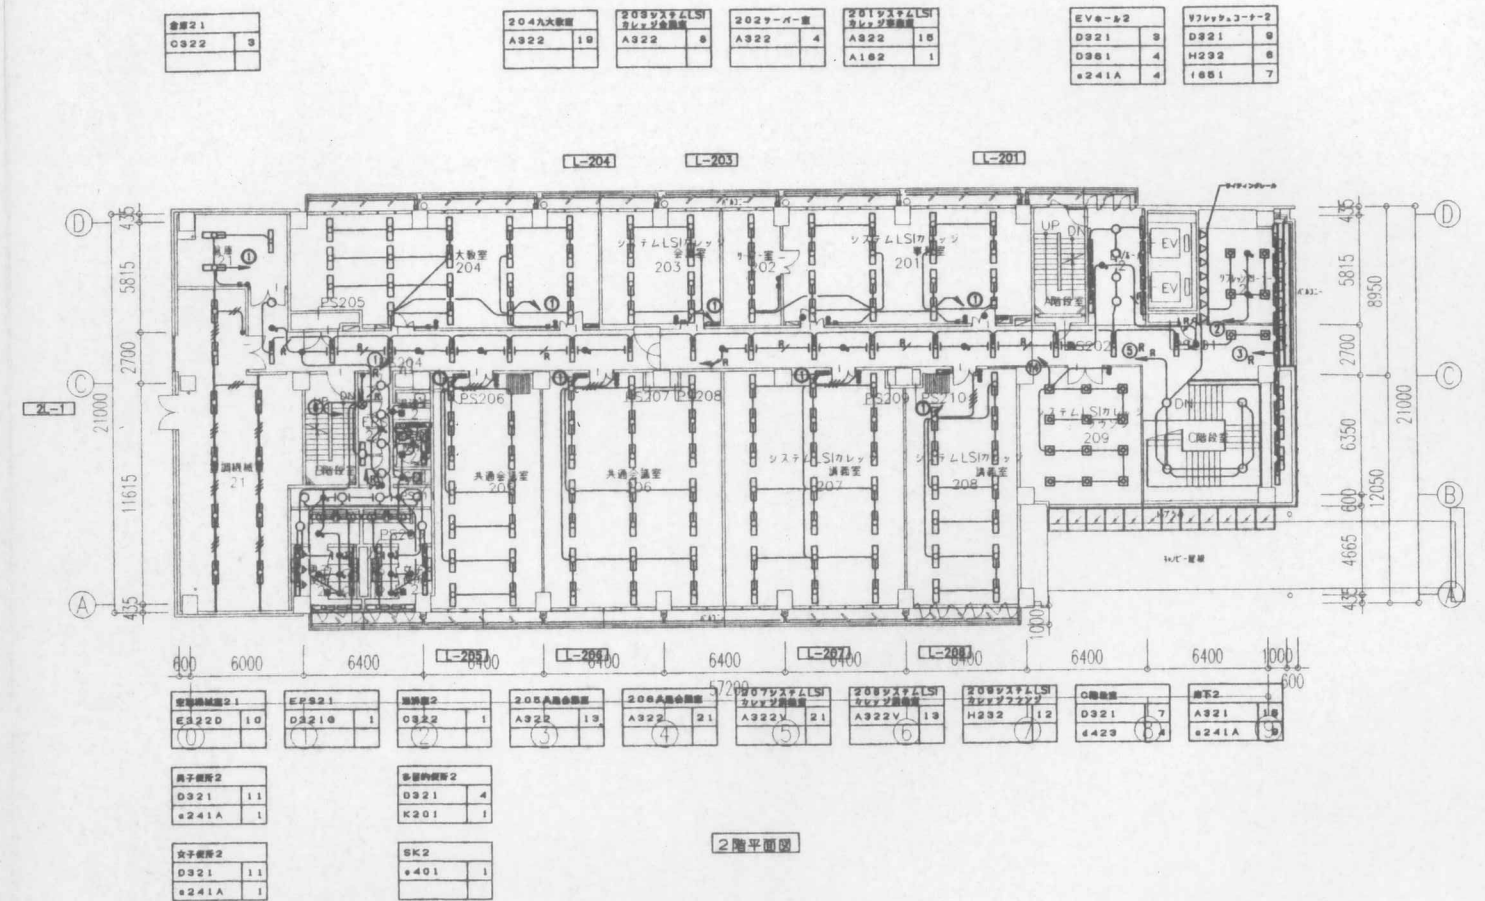
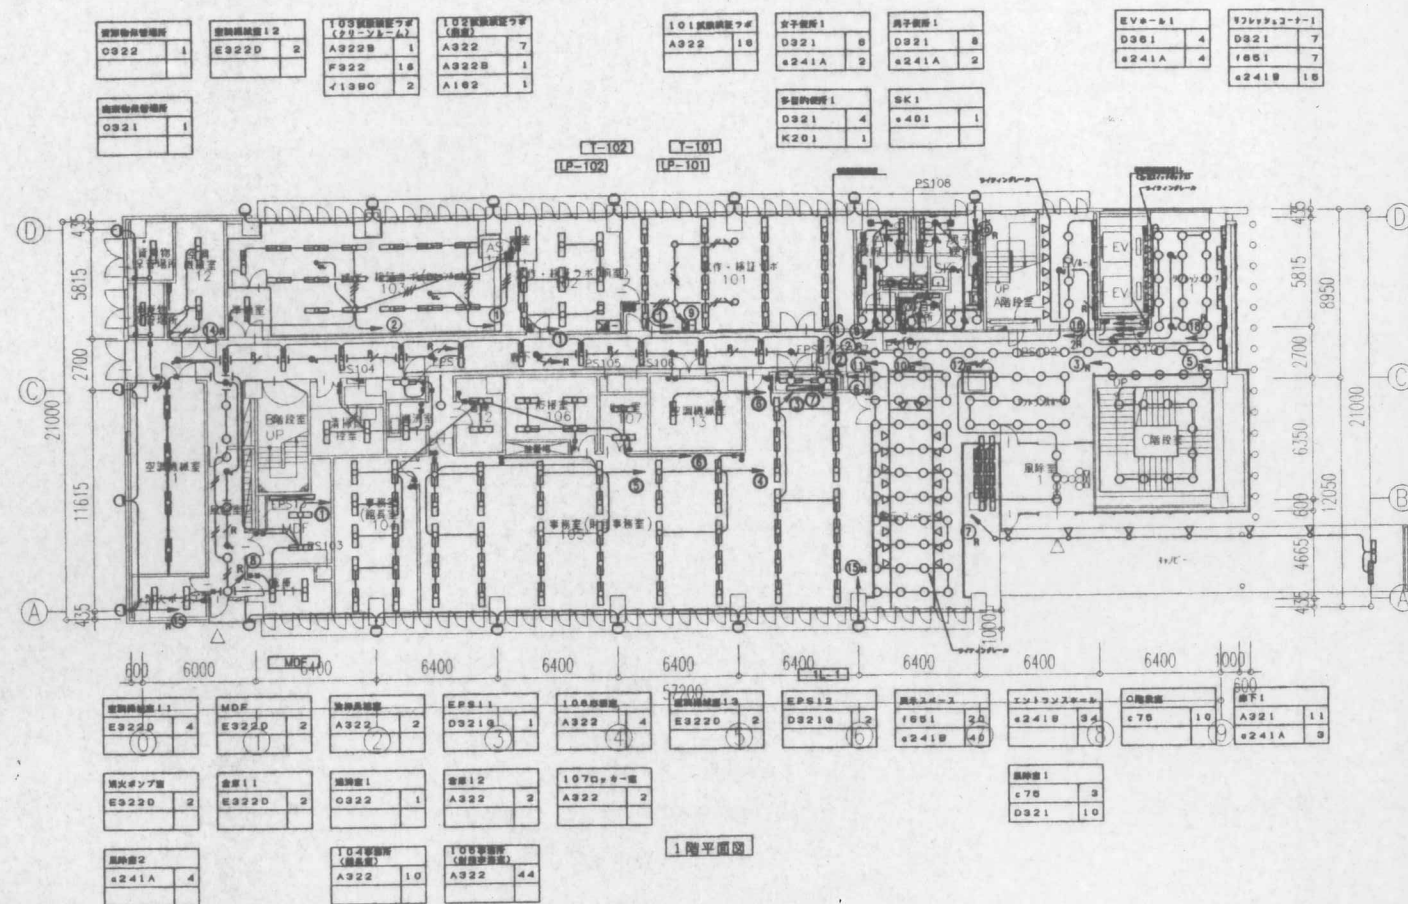




密 集 車 組 檢 查 表					
設備點名	檢查日期	檢查人 (V)	協力 (W)	力 (VA)	備考
FE-1-4	修車員	16100V	80	115	
FE-1-6	修車員	16100V	80	115	
FE-1-6	修車員	16100V	80	115	
FE-1-7	修車員	16100V	80	115	
FE-2-2	修車員	16100V	40	80	
FE-2-3	修車員	16100V	80	115	
FE-2-4	修車員	16100V	80	115	
FY-1-1	天吊機	16100V	30	45	
FY-2-1	天吊機	16100V	20	30	

記号	名 称	備 考
	電灯・分電盤	分電盤は長寿命品
	照明制御盤	照明制御盤は長寿命品
	天井付蛍光灯	照明器具は長寿命品
	天井付蛍光灯 角型	照明器具は長寿命品
	壁付蛍光灯	照明器具は長寿命品
	壁付蛍光灯	照明器具は長寿命品
	ダウンライト	照明器具は長寿命品
	フロッタライト	照明器具は長寿命品
	スポットライト・投光器	照明器具は長寿命品
	屋外灯	照明器具は長寿命品
	＊ タンプスイッチ 1P15A	
	＊ リモコンスイッチ (巻掛は最速をまず)	照明制御盤は長寿命品
	＊ 巻掛センサー自動スイッチ用操作ユニット	
	＊ リモコンスイッチ	照明制御盤は長寿命品
	巻掛センサー自動スイッチ	巻掛器 8A
	巻掛センサー自動スイッチ	子線巻掛器用巻掛器付
	巻掛センサー自動スイッチ	(先 F 型 1 型 2 型)
	巻掛センサー	
	巻掛ファン	巻掛器用巻掛器付
	立上り下駄箱配線	
	ジャンクションボックス	
	アボックス	サイズは巻掛
	1 型	巻掛器 1P2.0x1

(注記) 1. 巻記番号の記号配置は下記とする。	
	VVF 2, 0-2C (こうしり) 巻線巻 (PF22)
	VVF 2, 0-3C (こうしり) 巻線巻 (PF22)
	VVF2, 0-20×2 (こうしり) 巻線巻 (PF22) ×2
	VVF2, 0-20×3C (こうしり) 巻線巻 (PF22) ×2
	VVF2, 0-3C ×2 (こうしり) 巻線巻 (PF22) ×2
	FCPEV-S1, 2-1P (こうしり) 巻線巻 (PF22)
	IV2, 0×2 E2, 0 (PF10)
	IV2, 0×3 E2, 0 (PF22)
	IV2, 0×4 E2, 0 (PF22)
	FCPEV-S1, 2-1P (PF10)
	—C— レースウェイ (40×30)
	IV2, 0×2 E2, 0 レースウェイ (40×30)

2. 二重天井内はケーブルこうしりとし壁面のみ上記巻線巻により巻線する。

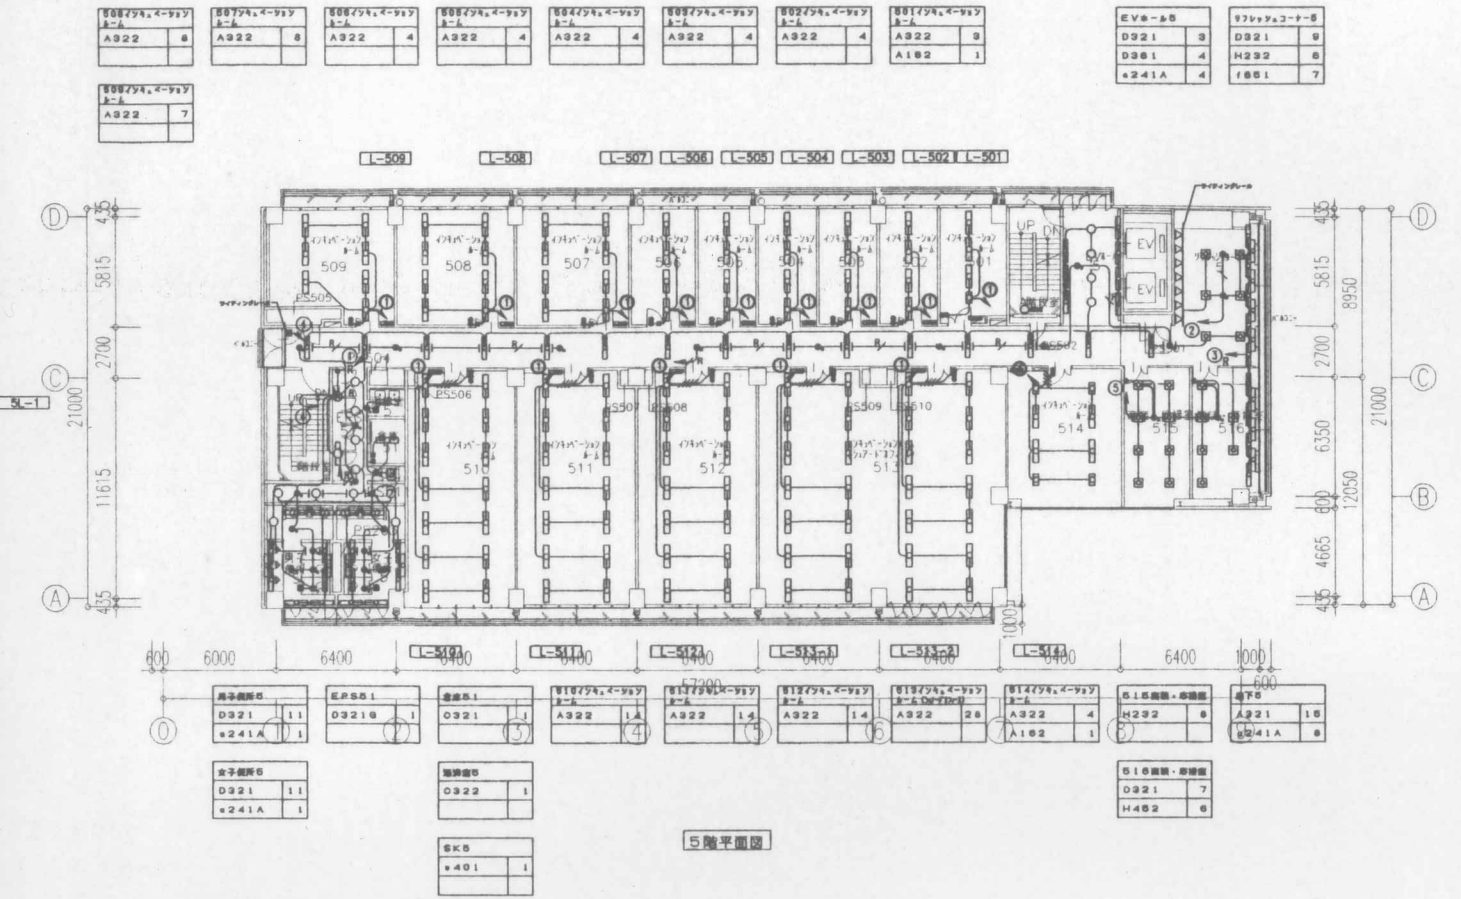
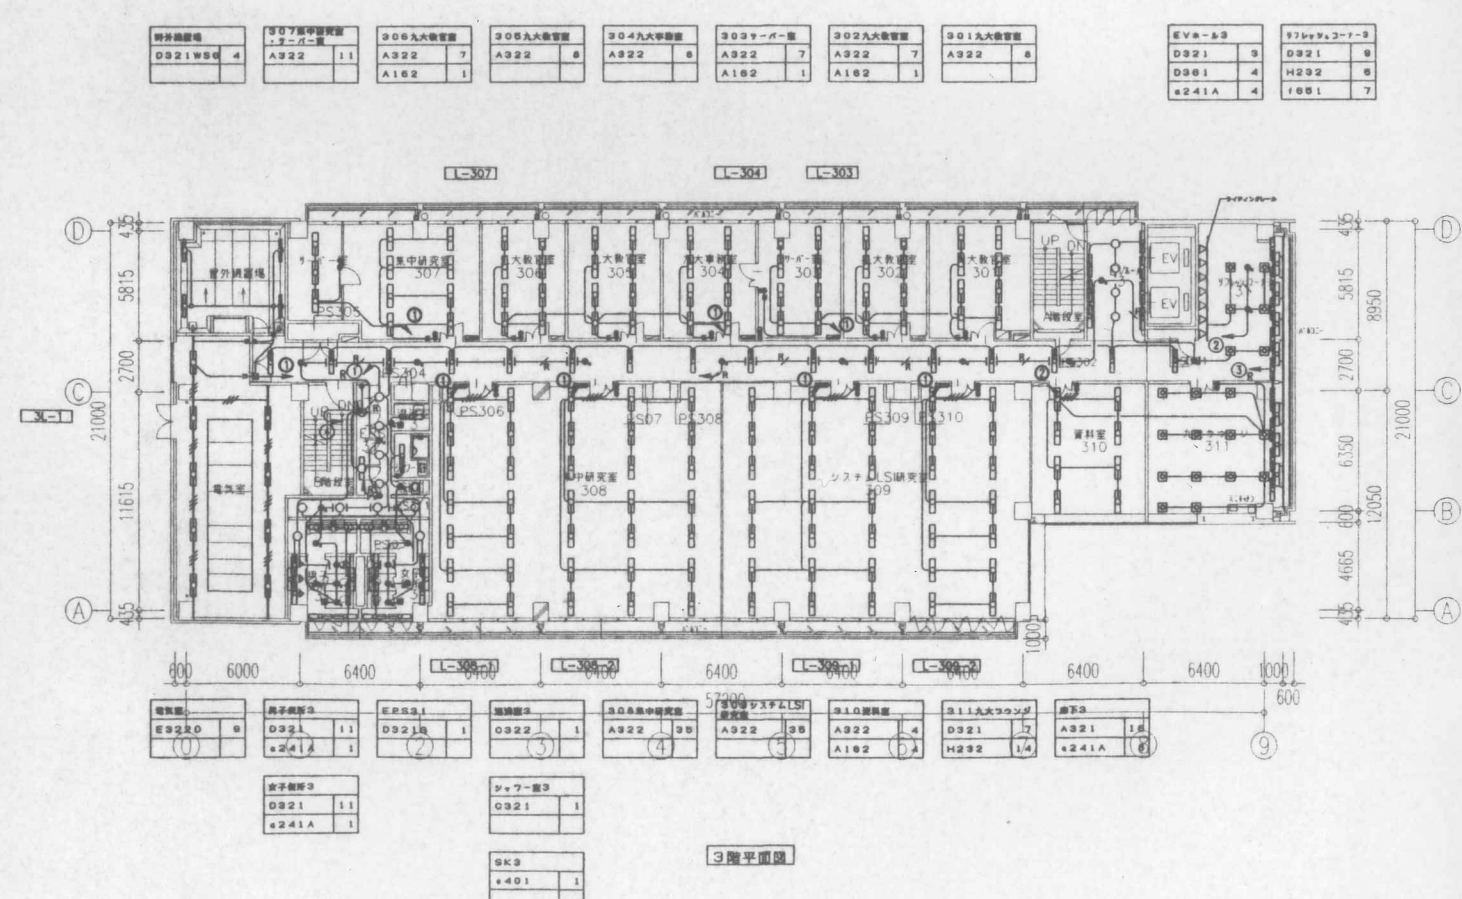
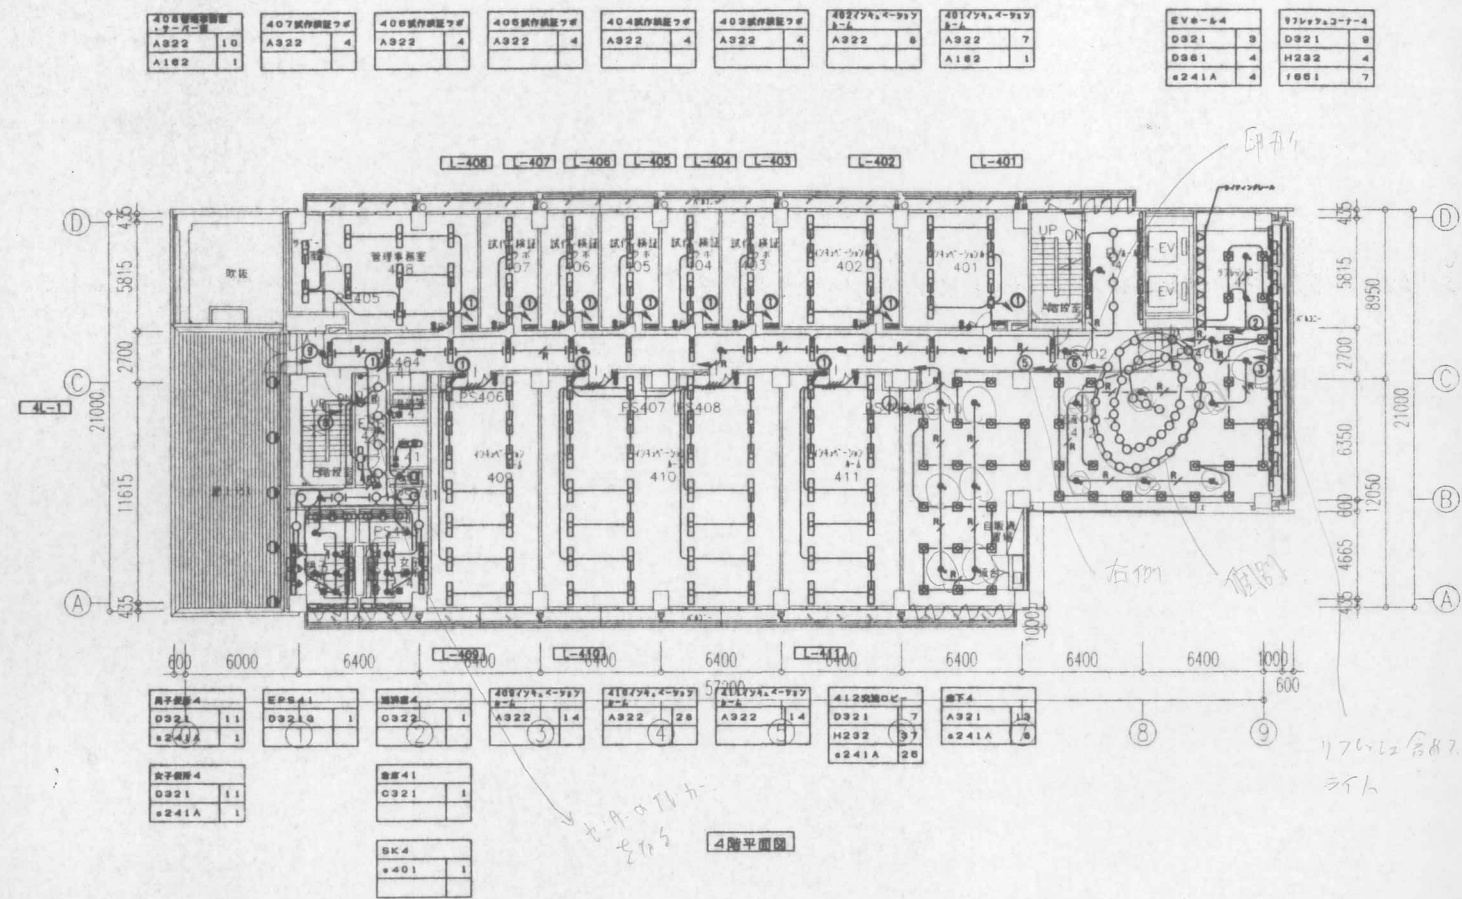
3. リモコン制御巻線巻線器及び光線感応巻線とする。

4. 巻線Mの、それ以上に巻線の記号は下記による。

☐A: 巻線、1F0ビーン、電気・巻線器

☐B: 天照巻線、WC

☐C: 2F巻線巻 (205, 206) T-2L-5キナント巻



[illegible][illegible]

5階平面図

Architectural floor plan of the 3rd floor of the Nishikubo Station building. The plan shows various rooms including lecture halls (九大教室), research rooms (研究室), and a library (図書). It includes a detailed grid system with dimensions (e.g., 6000, 6400, 6600) and room numbers (e.g., 306, 307, 308, 309, 310). A table at the bottom provides a summary of room counts for different areas.


図書図書		306 集中研究室		5700 システムLS 図書		310 図書		311 九大フロッピー		廊下	
ハ321B	2	イ13B	4	イ13B	6	イ13B	1	イ13B	1	イ13B	7
Q10B	1	Q10B	1	Q10B	1	Q10B	1	Q20B(1)	1	Q20B(1)	1

非常照明・誘導灯設備 3・4・5階 平面図

總尺
1/200

10

A階数直	
ハ3218	2

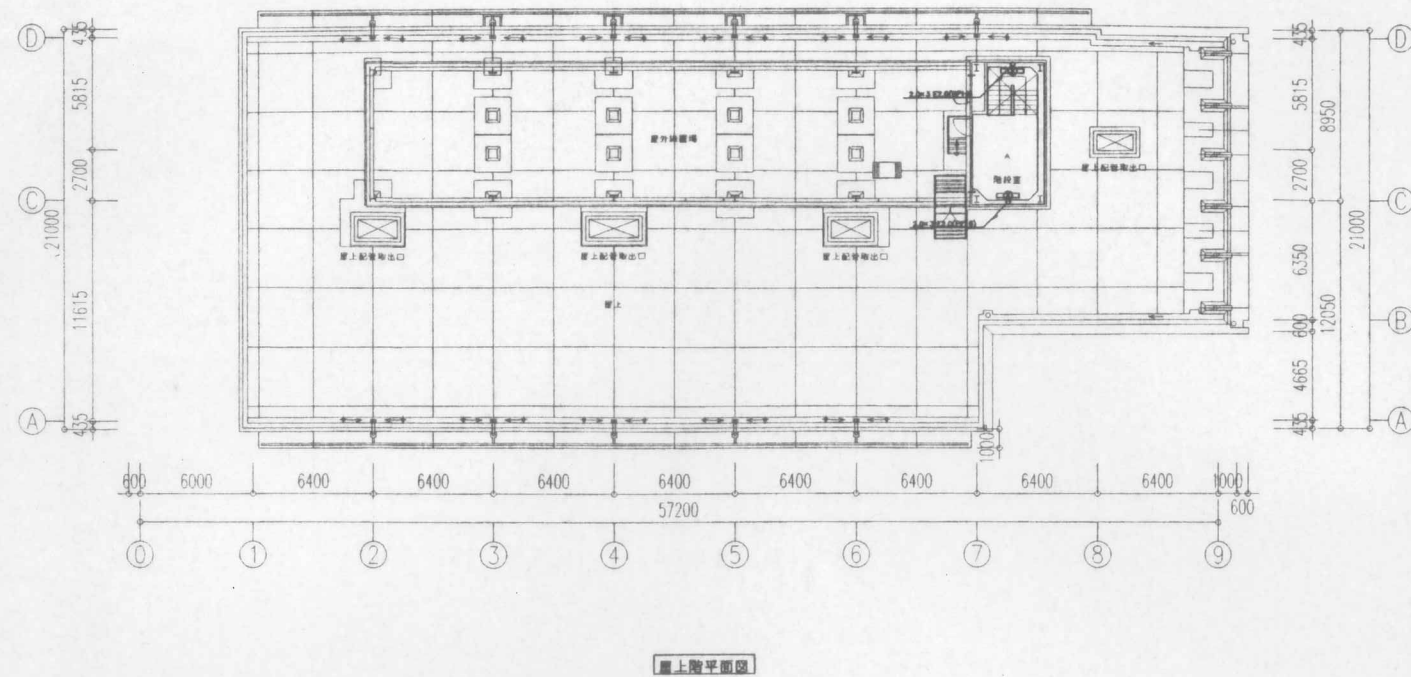















九州大学連携型起業家育成施設
(システムLSI総合開発センター(仮称))
電気設備工事

設計番号
116583

E - 025

非常照明・誘導灯設備 6・7・R階 平面図

縮尺 1/200	日付 H16.
-------------	------------

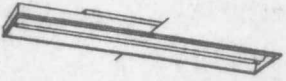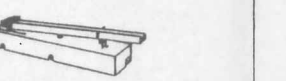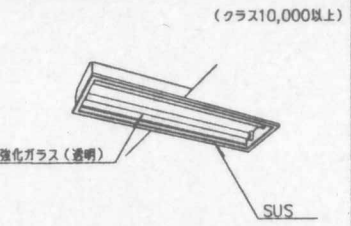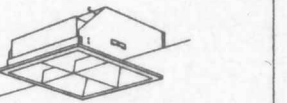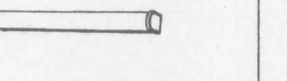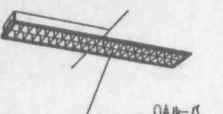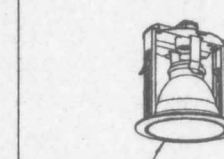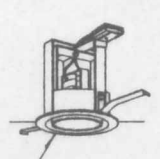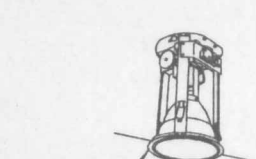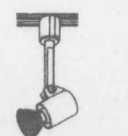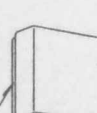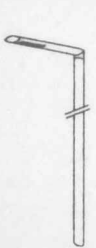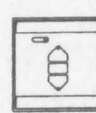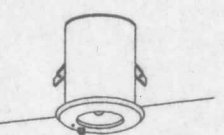A	下面照射型蛍光灯	C	逆富士型蛍光灯	D	壁なし型蛍光灯	D	直線照明用トランプ蛍光灯	E	反射型蛍光灯	F	クリーンルーム用埋込型蛍光灯	H	ルーバー付埋込型蛍光灯	K	ミラーライト
A162	Hf16Wx2PT9(ルーバー取付可能型)	C321	FSS9-321PN9	D321	FSS8-321PN9	D361	FHP32x1 直線照明用トランプ	E322D	FSR2-322PN9	F322	Hf32Wx2PH9	H232	FHP23Wx2 (2750)	K201	FL20Wx1
A321	Hf32x1PN9 システム天井用器具	C322	FSS9-322PN9	D321G	FSS8-321PN9+ガード付							H452	FHT42Wx2 (2750)		
A322	Hf32Wx2PN9(ルーバー取付可能型)			D321WSG	FSS8MPA-321PN9+ガード付										
A322B	Hf32Wx2PN9(ルーバー取付可能型)非常灯電池内蔵														
       															
A	下面照射OAルーバー付蛍光灯	a	埋込型蛍光灯ダウンライト	a	埋込型蛍光灯ダウンライト	c	埋込型ハロゲンダウンライト	d	昇降設置付ダウンライト	e	ブラケットライト	f	スポットライト	g	地中埋込型アップライト
A322V	Hf32Wx2PH9	a241A	EFD21W ダウンライト	a241B	EFD21W ダウンライト	c75	JDR75Wx1 ダウンライト	d423	FHT42Wx3	e401	IL40Wx1	f651	JDR110V65Wx1	g751W	JDR75Wx1 (ガード付)
       															
	FRS15L3V2-322	(参考型番) a241A=東芝: BFD-20501	(参考型番) a241B=東芝: BFD-20001 (特指定色)	(参考型番) c75=東芝: IHD-2584N(W) (特指定色)	(参考型番) d423=東芝: DDU-4230 (特指定色)							(参考型番) f651=東芝: IHB-2237R(PW)	(参考型番) g751W=山田: AE-4808 (ガード付)		
g	投光器	i	投光器	j	応答灯	k	外灯ブラケット	l	応答灯	l	昇降操作盤				
g351W	CDM-R35Wx1	i1501W	JDR130Wx1	j271W	FDL27Wx1	k60W	IL60Wx1	l2501W	HQI250x1		1回路用昇降操作盤				
     															
	(参考型番) g351W=山田: AH-2049 (特指定色)	(参考型番) i1501W=山田: AE-4336	(参考型番) j271W=山田: AF-4543	(参考型番) k60W=山田: BL-4185 (特指定色)	(参考型番) l2501W=山田: AH-4544 (灯具・ボール共: 特指定色)			(参考型番) 東芝: HUD-20011K							
イ	埋込型非常照明	ロ	避難口誘導灯	ハ	階段通路誘導灯										
イ13B	K1-IRS4-J13	ロ10B	C 避難口誘導灯 天井埋込	ハ321B	FHF32Wx1 PHH										
イ30B	K1-IRS4-J30	ロ20B (1)	B-BL 避難口誘導灯 天井埋込												
イ13BC	JE4.8V13Wx1(クリーンルーム用)	ロ20B (2)	B-BL 避難口誘導灯 壁埋込												
	(イ13BC: クラス10,000以上)	ロ20B (3)	B-BL 避難口誘導灯 天井直付												
		ロ20BR	B-BL 避難口誘導灯 天井埋込 (両面)												
  															
	(参考型番) イ13BC=松下電工: JF91677		人感センサー付 (減光型) 非常時FHF32W (1760lm) 点灯・非常用照明器具兼用型												
	電池内蔵型	消防法認定品	電池内蔵型												

1. 照明器具説明

(1) 蛍光灯及び放電灯

① ④ ② ③ W ← 防水、防湿型 (注記参照)

器具型

灯数を示す

ワット数

ワット数 例

蛍光灯 FL

Hf

FPL

放電灯 HID

HQI

10-10W 15-15W 20-20W 40-40W 110-110W
16-16W 32-32W 54-54W (Hfは特記なきは高出力とする)
36-36W 55-55W 96-96W
200-200W 400-400W 750-750W 1000-1000W
70-70W 150-150W 250-250W

(2) 白熱灯及びFDL

① ⑥ ② ③ W ← 防水、防湿型 (注記参照)

器具型

灯数を示す

ワット数

ワット数 例

白熱灯 IL

蛍光灯 FDL

40-40W 60-60W 100-100W
9-9W 13-13W 18-18W 27-27W 36-36W
18-18W 27-27W 36-36W

(注記) 記号の表および寸法、形式等は参考とする。

2. 注記

- B: バッテリー内蔵
- E: 非常灯又は非常灯器具
- W: 防水、防湿型
- P: バイブ吊り
- S: ステンレス製
- G: ガード付
- D: レースウェイ取付
- L: ウォールウォッシャー型
- N: 光補償装置
- R: 両面型 (鏡面灯)
- H: 高天井用 (非常照明)
- HH: 特高天井用 (非常照明)
- V: クラス (OAルーバー)
- PD: Hf 調光安定器 (25~100%)